

—Edificio 1
5° Piso y 6° Piso
Depto A
4 Ambientes

Superficie

Cubierta: 166,20 m²
Balcones: 16,90 m²
Terraza: 177,00 m²

Total: 360,10 m²

Referencias

- 1 Palier privado
- 2 Palier servicio
- 3 Toilete
- 4 Comedor
- 5 Estar
- 6 Balcón
- 7 Suite
- 8 Baño suite
- 9 Master suite
- 10 Vestidor
- 11 Baño master suite
- 12 Lavadero
- 13 Cocina
- 14 Comedor diario
- 15 Balcón de servicio
- 16 Dormitorio de servicio
- 17 Baño de servicio



—Edificio 1
Piso 6°
Depto A
4 Ambientes


Superficie

Cubierta: 166,20 m²
Balcones: 16,90 m²
Terraza: 177,00 m²

Total: 360,10 m²

Referencias

- 1 Palier
- 2 Toilete
- 3 Parrilla
- 4 Sum
- 5 Terraza

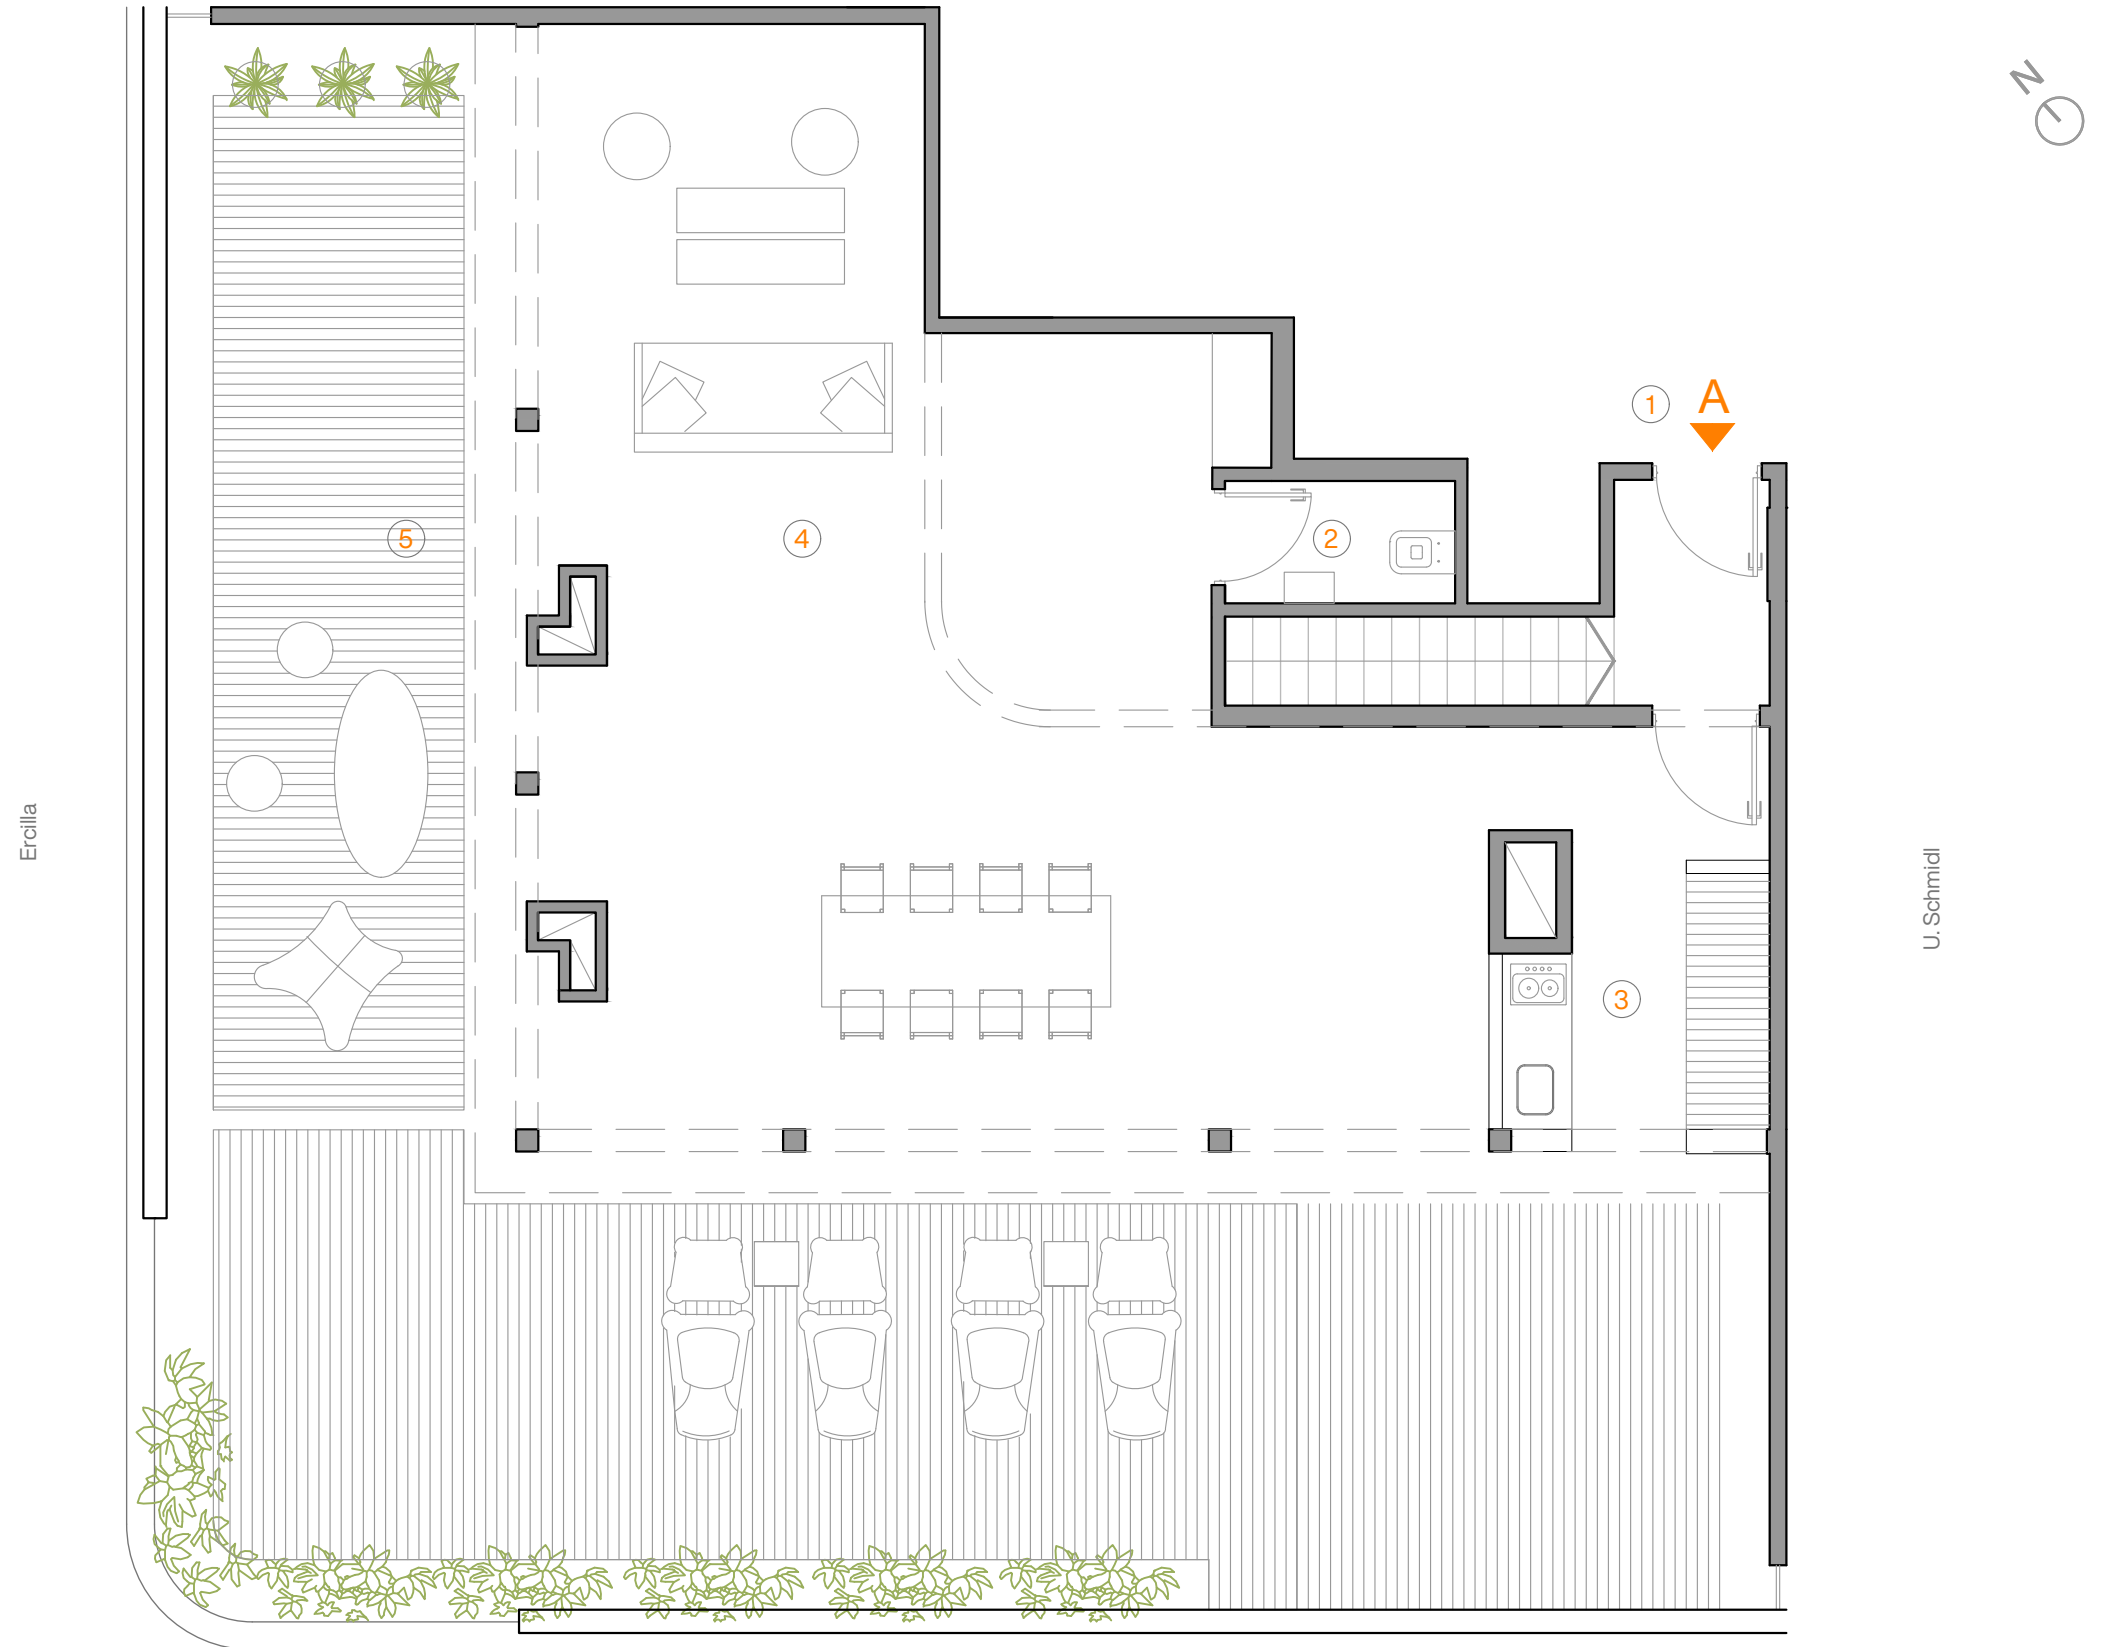

Av. Larrazabal