

—Edificio 1  
Piso 5°  
Depto C  
3 Ambientes

**Superficie**

Cubierta: 127,00 m<sup>2</sup>  
Balcones: 14,10 m<sup>2</sup>  
Terraza: 95,20 m<sup>2</sup>  
  
Total: 236,30 m<sup>2</sup>

**Referencias**

- 1 Palier privado
- 2 Palier servicio
- 3 Toilete
- 4 Comedor
- 5 Estar
- 6 Balcón
- 7 Suite
- 8 Baño suite
- 9 Master suite
- 10 Vestidor
- 11 Baño master suite
- 12 Lavadero
- 13 Cocina
- 14 Comedor diario
- 15 Balcón de servicio
- 16 Dormitorio de servicio
- 17 Baño de servicio




—Edificio 1  
 Piso 6°  
 Depto C  
 3 Ambientes

**Superficie**

Cubierta: 127,00 m<sup>2</sup>  
 Balcones: 14,10 m<sup>2</sup>  
 Terraza: 95,20 m<sup>2</sup>  
  
 Total: 236,30 m<sup>2</sup>

**Referencias**

- 1 Palier
- 2 Toilete
- 3 Parrilla
- 4 Sum
- 5 Terraza

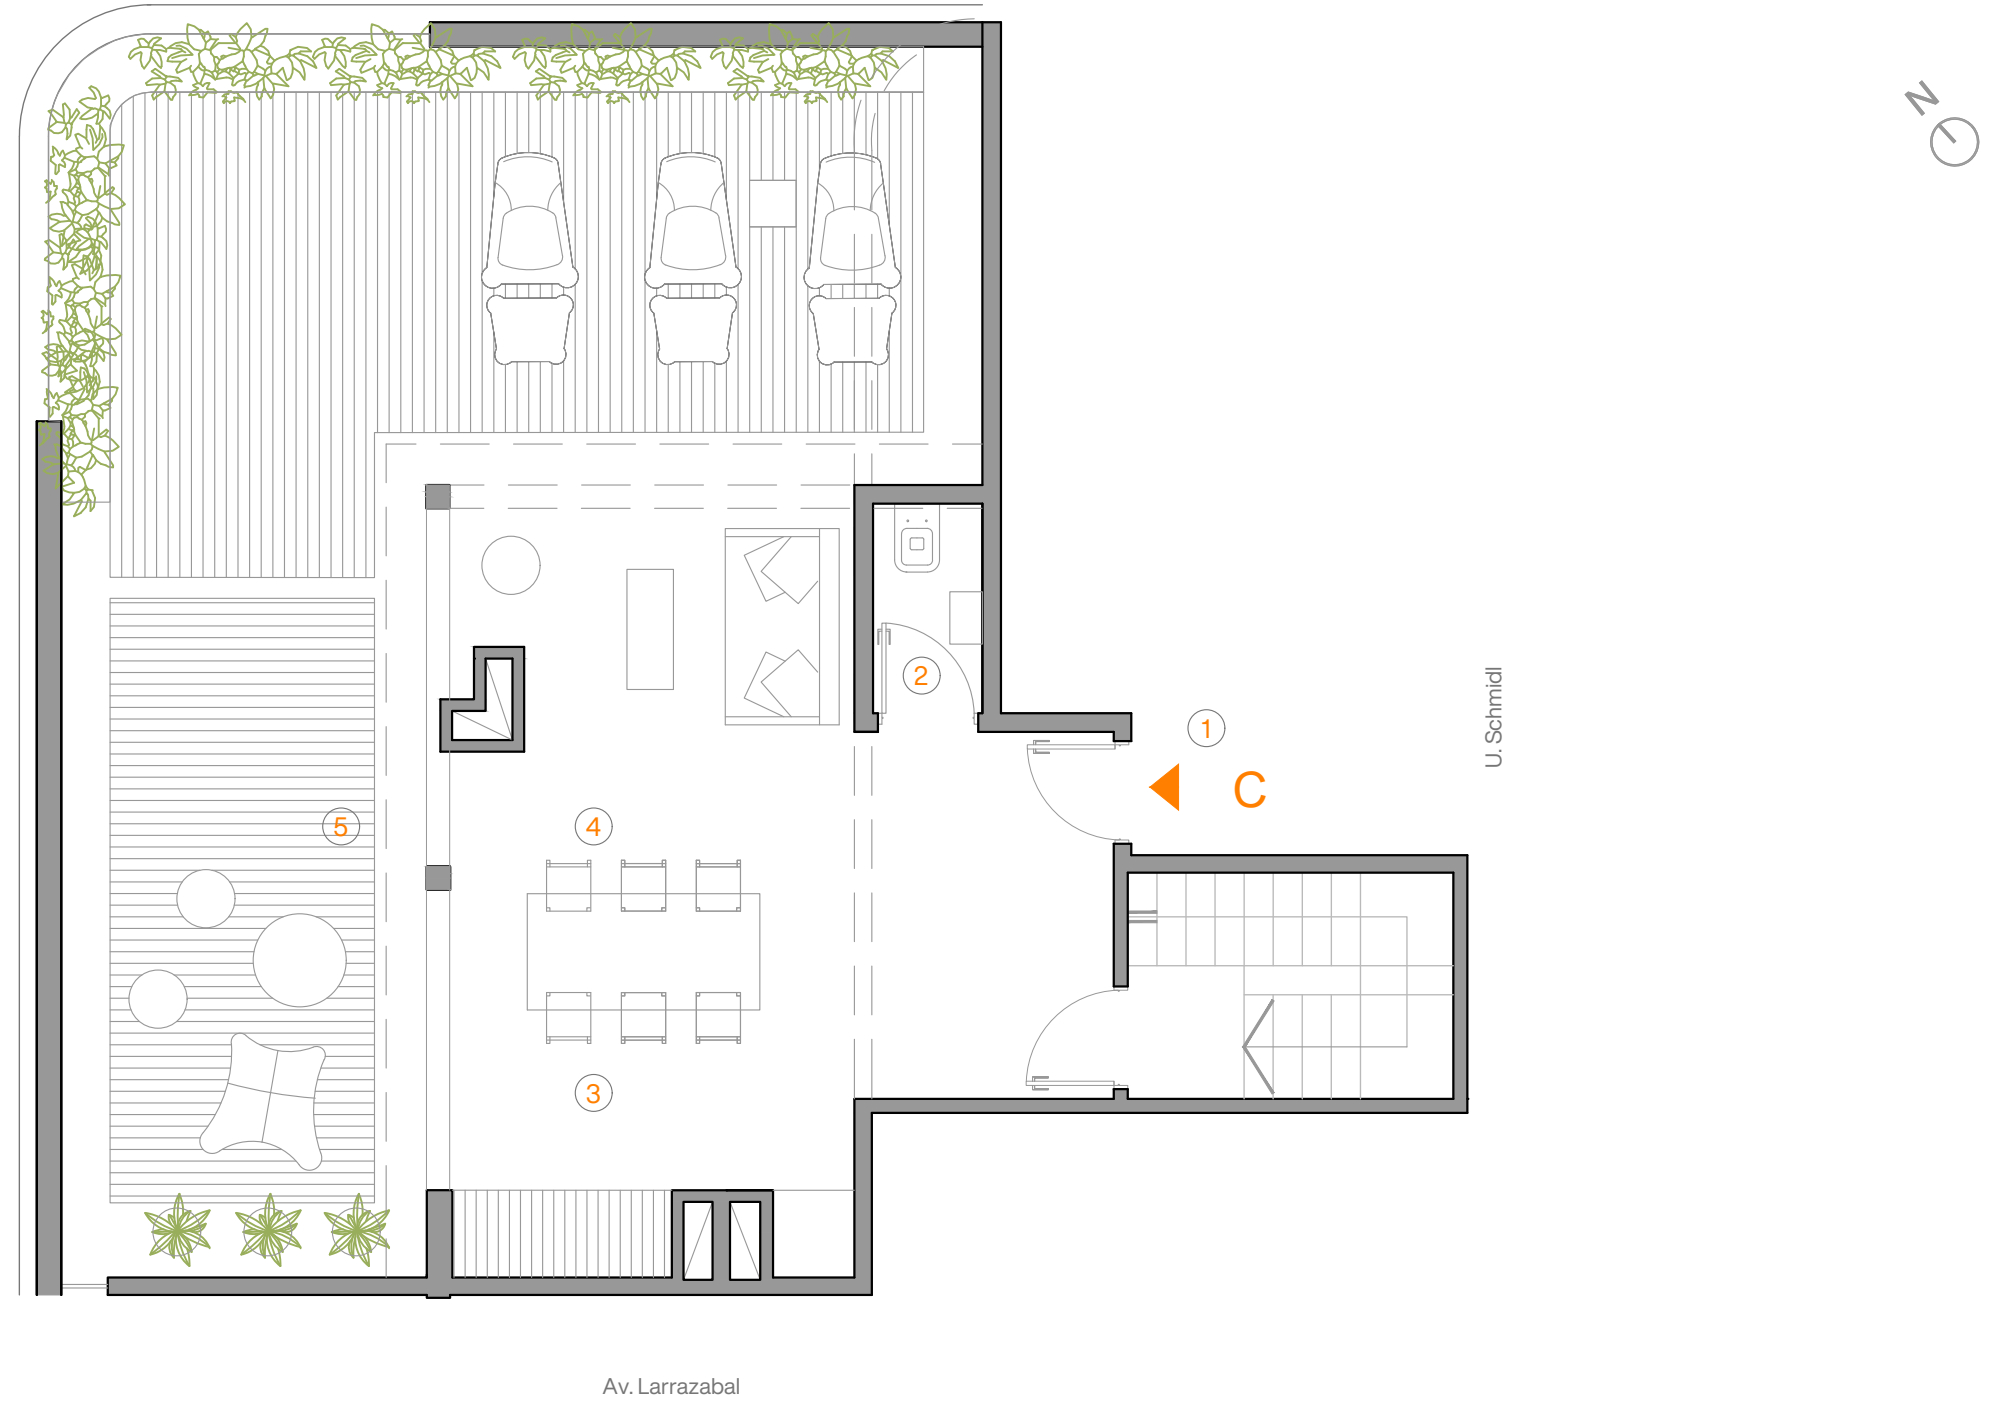

Av. Larrazabal