

—Edificio 2
 P.B.
 Depto A
 3 Ambientes


Superficie

Cubierta: 104,80 m²
 Balcones: 58,00 m²


Total: 162,80 m²

Referencias

- 1 Palier privado
- 2 Toilete
- 3 Comedor
- 4 Estar
- 5 Patio
- 6 Suite
- 7 Baño suite
- 8 Master suite
- 9 Vestidor
- 10 Baño master suite
- 11 Lavadero
- 12 Cocina

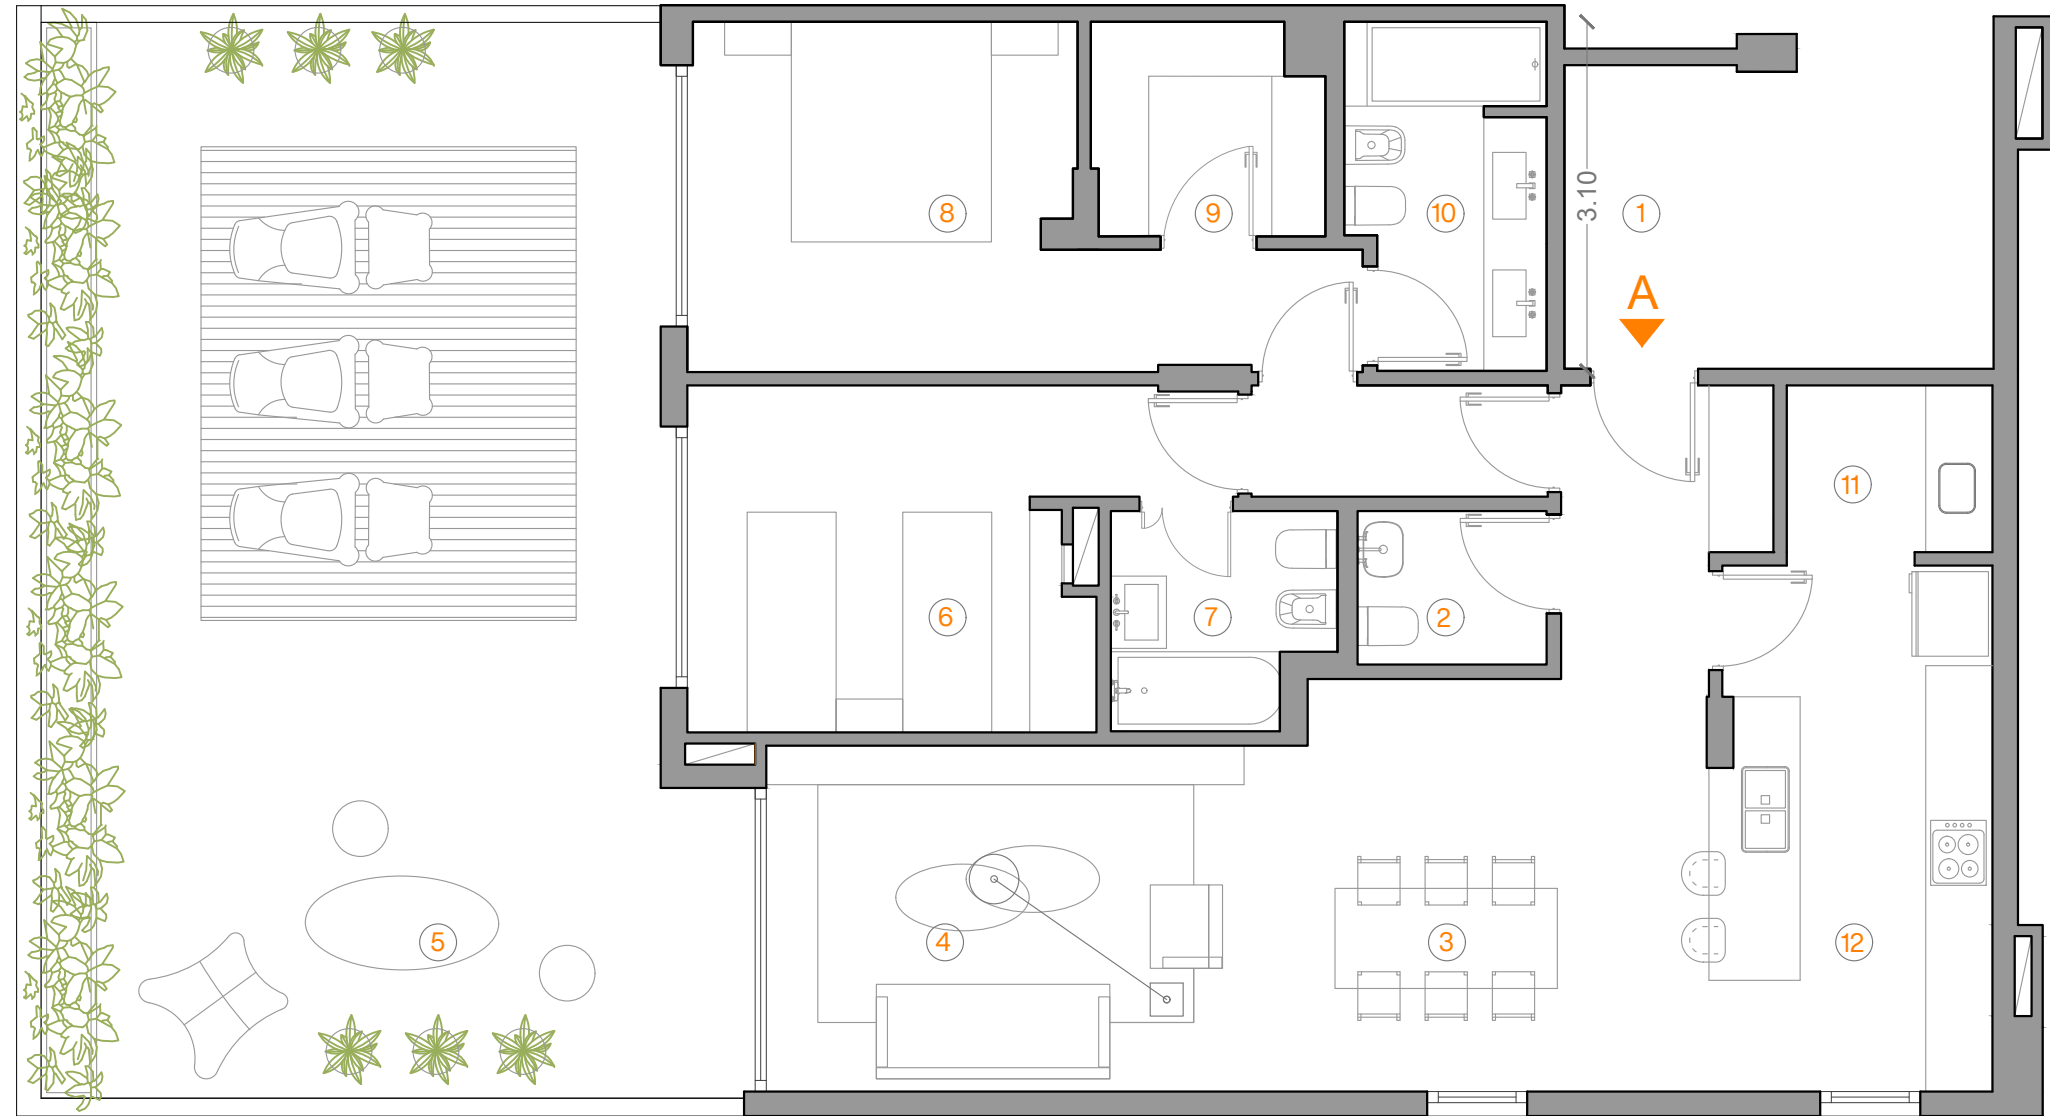

Av. Larrazabal

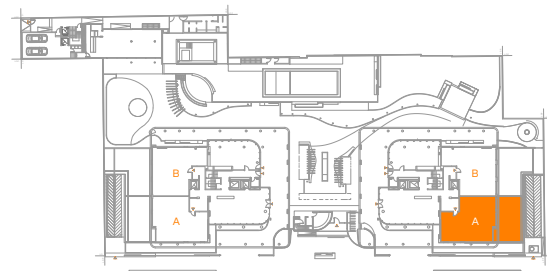

Edificio 1

Edificio 2