



PLACE  
VENDÔME

—Edificio 2  
Piso 5°  
Depto B  
4 Ambientes


Superficie

Cubierta: 166,20 m<sup>2</sup>  
Balcones: 16,90 m<sup>2</sup>  
Terraza: 177,00 m<sup>2</sup>  
  
Total: 360,10 m<sup>2</sup>

Referencias


- 1 Palier privado
- 2 Palier servicio
- 3 Toilete
- 4 Comedor
- 5 Estar
- 6 Balcón
- 7 Suite
- 8 Baño suite
- 9 Master suite
- 10 Vestidor
- 11 Baño master suite
- 12 Lavadero
- 13 Cocina
- 14 Comedor diario
- 15 Balcón de servicio
- 16 Dormitorio de servicio
- 17 Baño de servicio

Ercilla

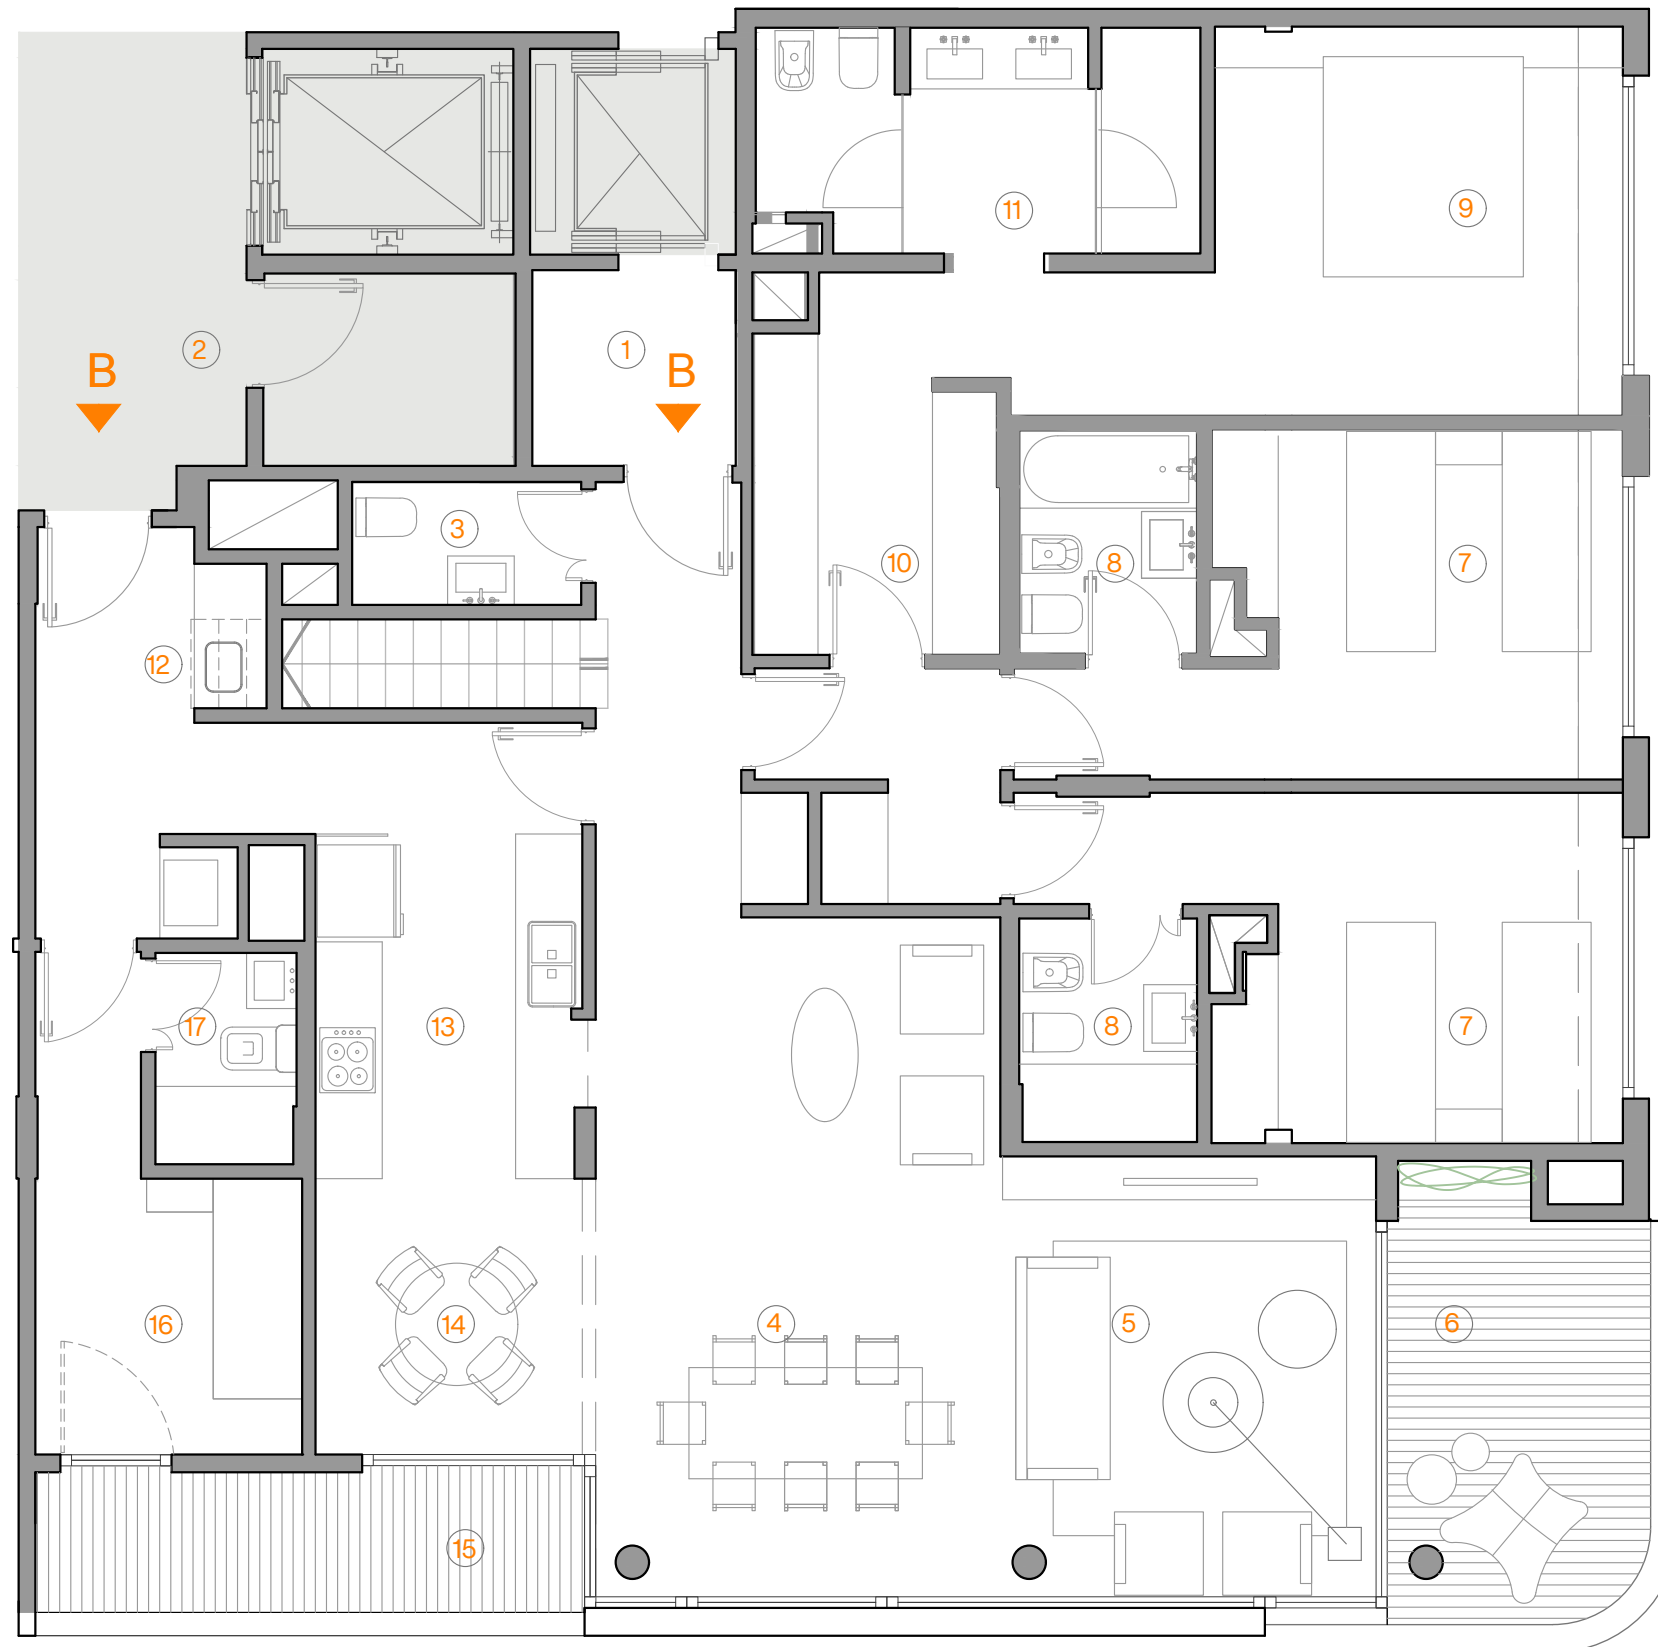

U. Schmidt

Av. Larrazabal

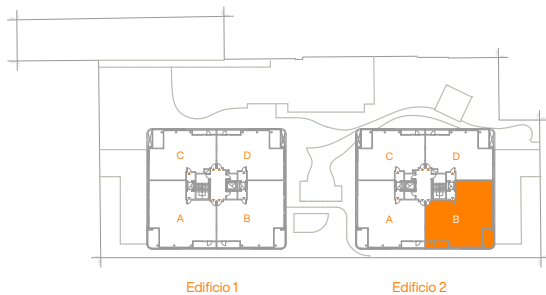

Edificio 1

Edificio 2



—Edificio 2  
Piso 6°  
Depto B  
4 Ambientes

**Superficie**

Cubierta: 166,20 m<sup>2</sup>  
Balcones: 16,90 m<sup>2</sup>  
Terraza: 177,00 m<sup>2</sup>  
  
Total: 360,10 m<sup>2</sup>

**Referencias**

- 1 Palier
- 2 Toilette
- 3 Parrilla
- 4 Sum
- 5 Terraza

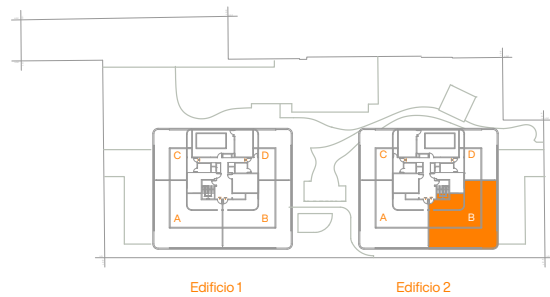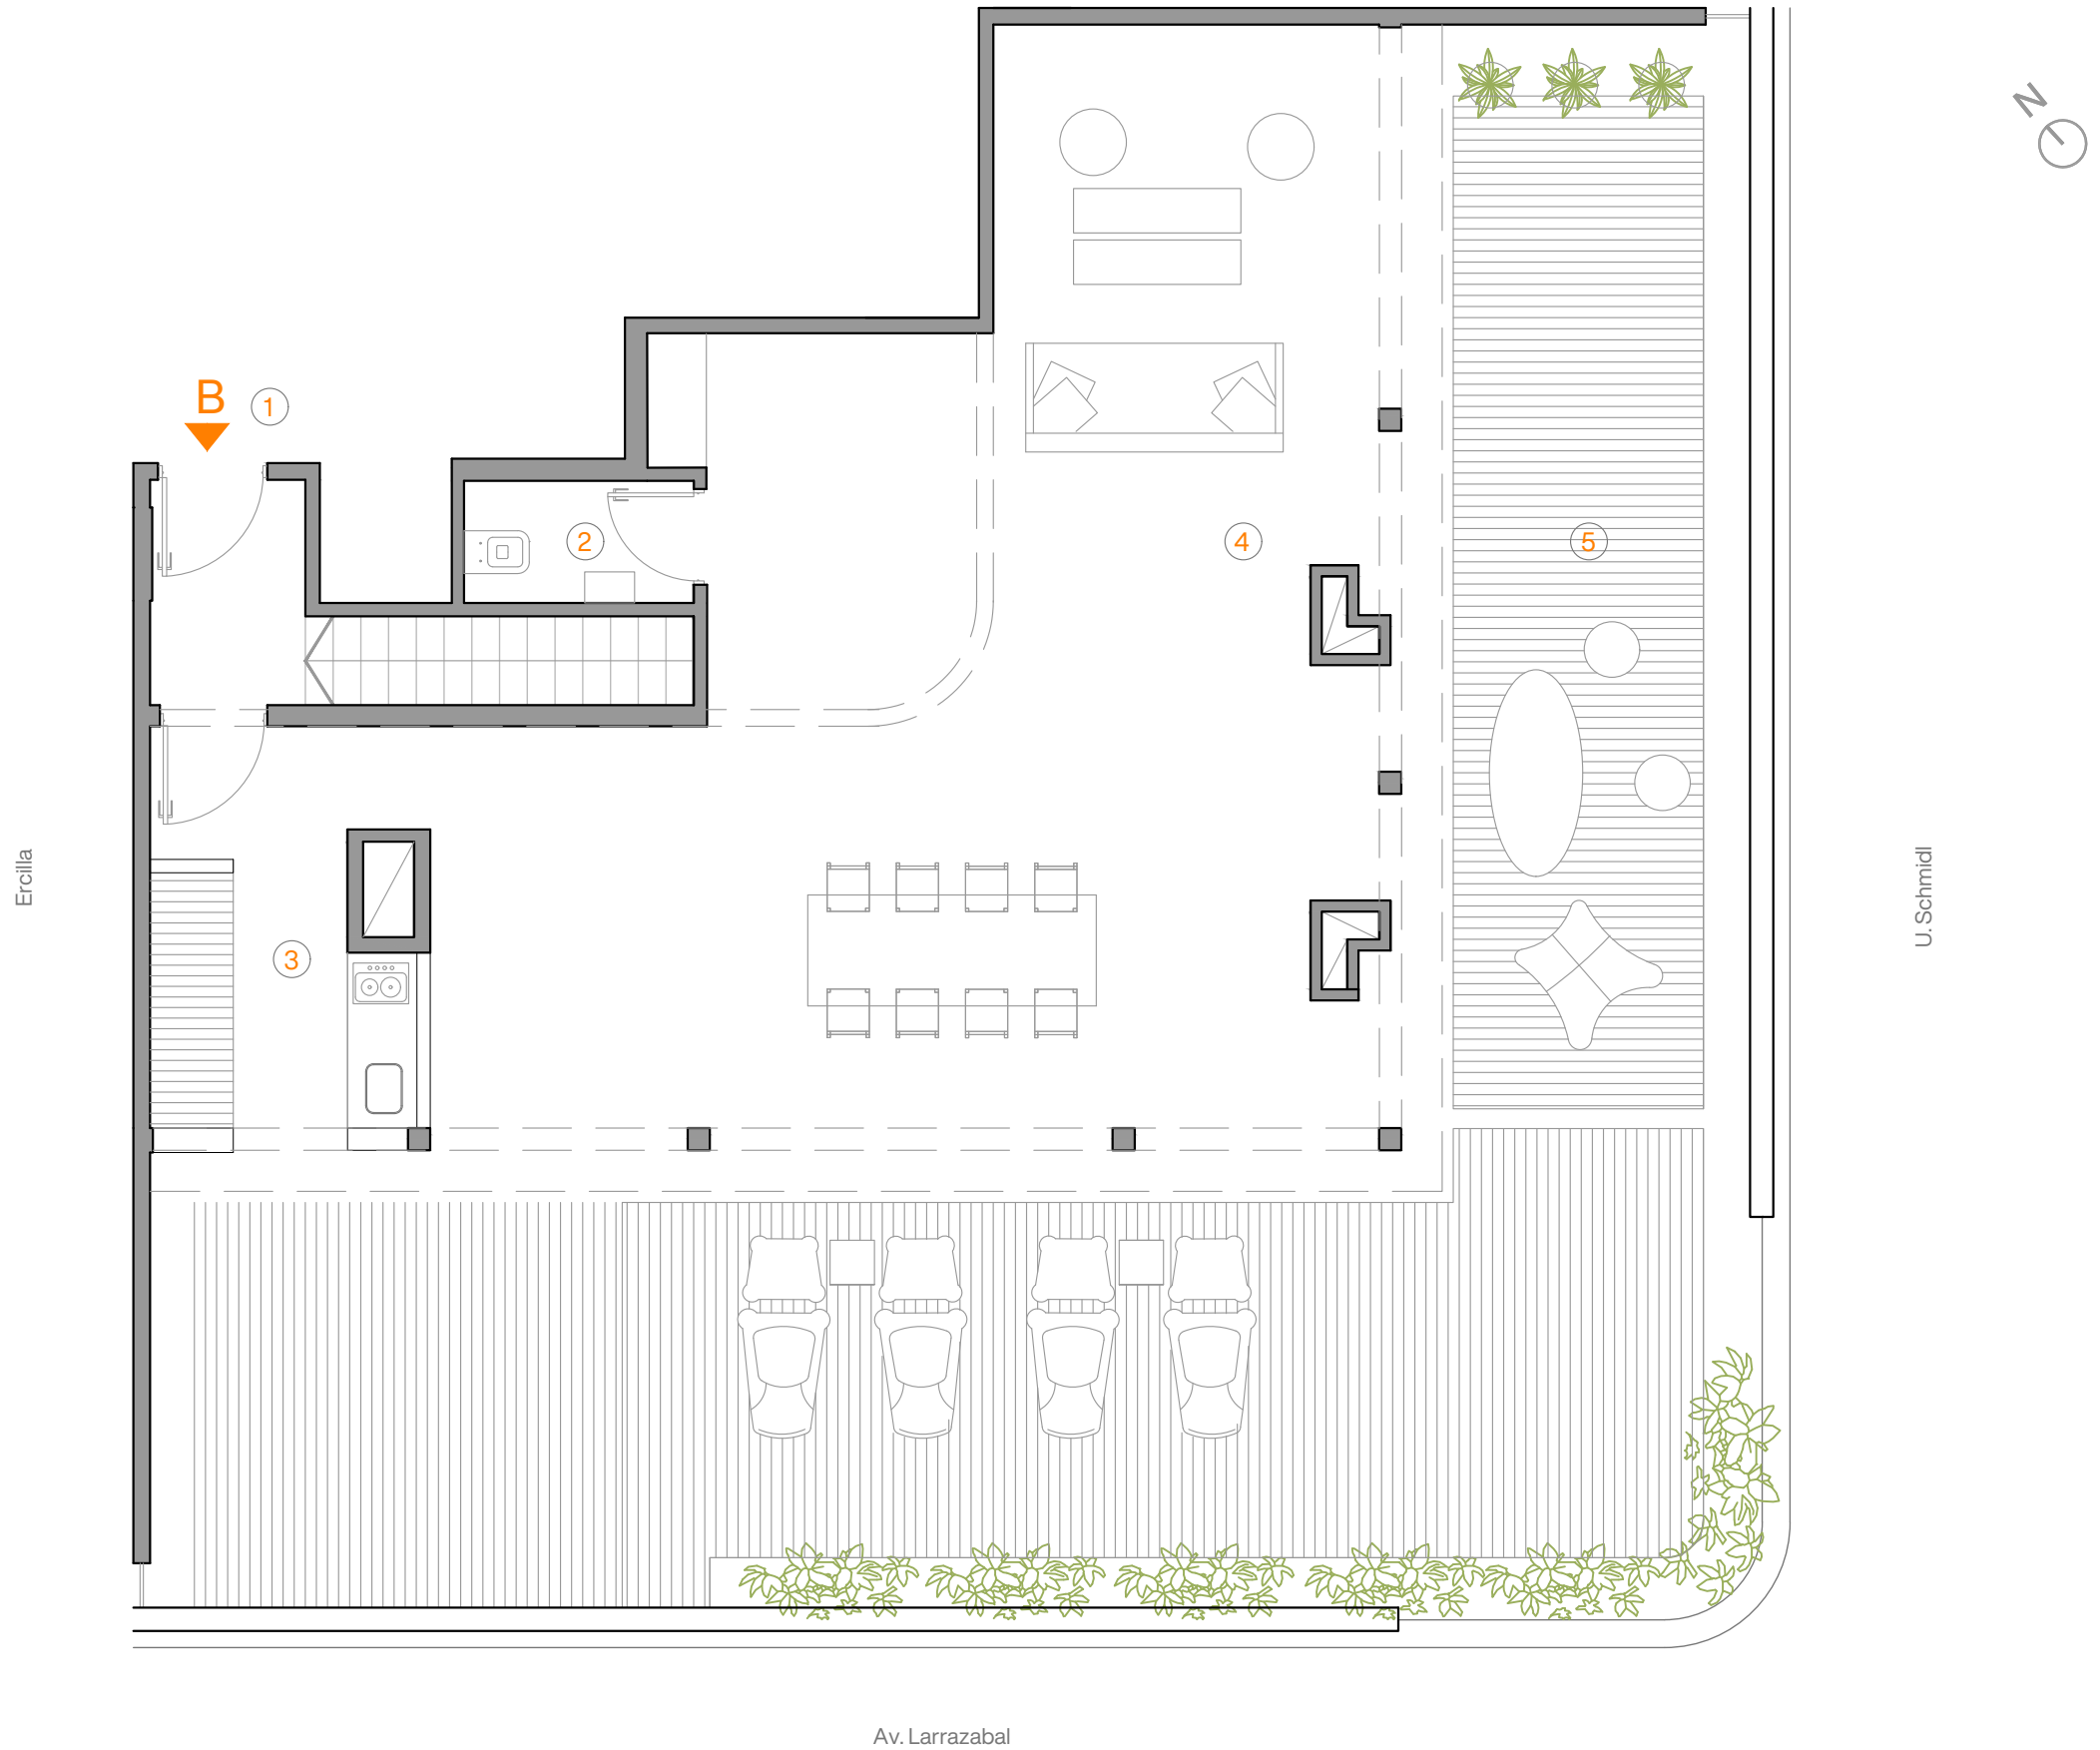

U. Schmidl