

—Edificio 2
Piso 5°
Depto C
3 Ambientes


Superficie

Cubierta: 127,00 m²
Balcones: 14,10 m²
Terraza: 95,20 m²

Total: 236,30 m²

Referencias

- 1 Palier privado
- 2 Palier servicio
- 3 Toilete
- 4 Comedor
- 5 Estar
- 6 Balcón
- 7 Suite
- 8 Baño suite
- 9 Master suite
- 10 Vestidor
- 11 Baño master suite
- 12 Lavadero
- 13 Cocina
- 14 Comedor diario
- 15 Balcón de servicio
- 16 Dormitorio de servicio
- 17 Baño de servicio

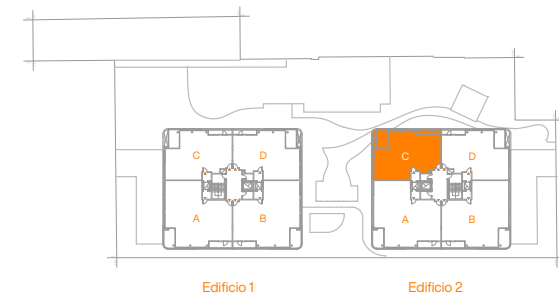

—Edificio 2
 Piso 6°
 Depto C
 3 Ambientes


Superficie

Cubierta: 127,00 m²
 Balcones: 14,10 m²
 Terraza: 95,20 m²

 Total: 236,30 m²

Referencias

- 1 Palier
- 2 Toilete
- 3 Parrilla
- 4 Sum
- 5 Terraza

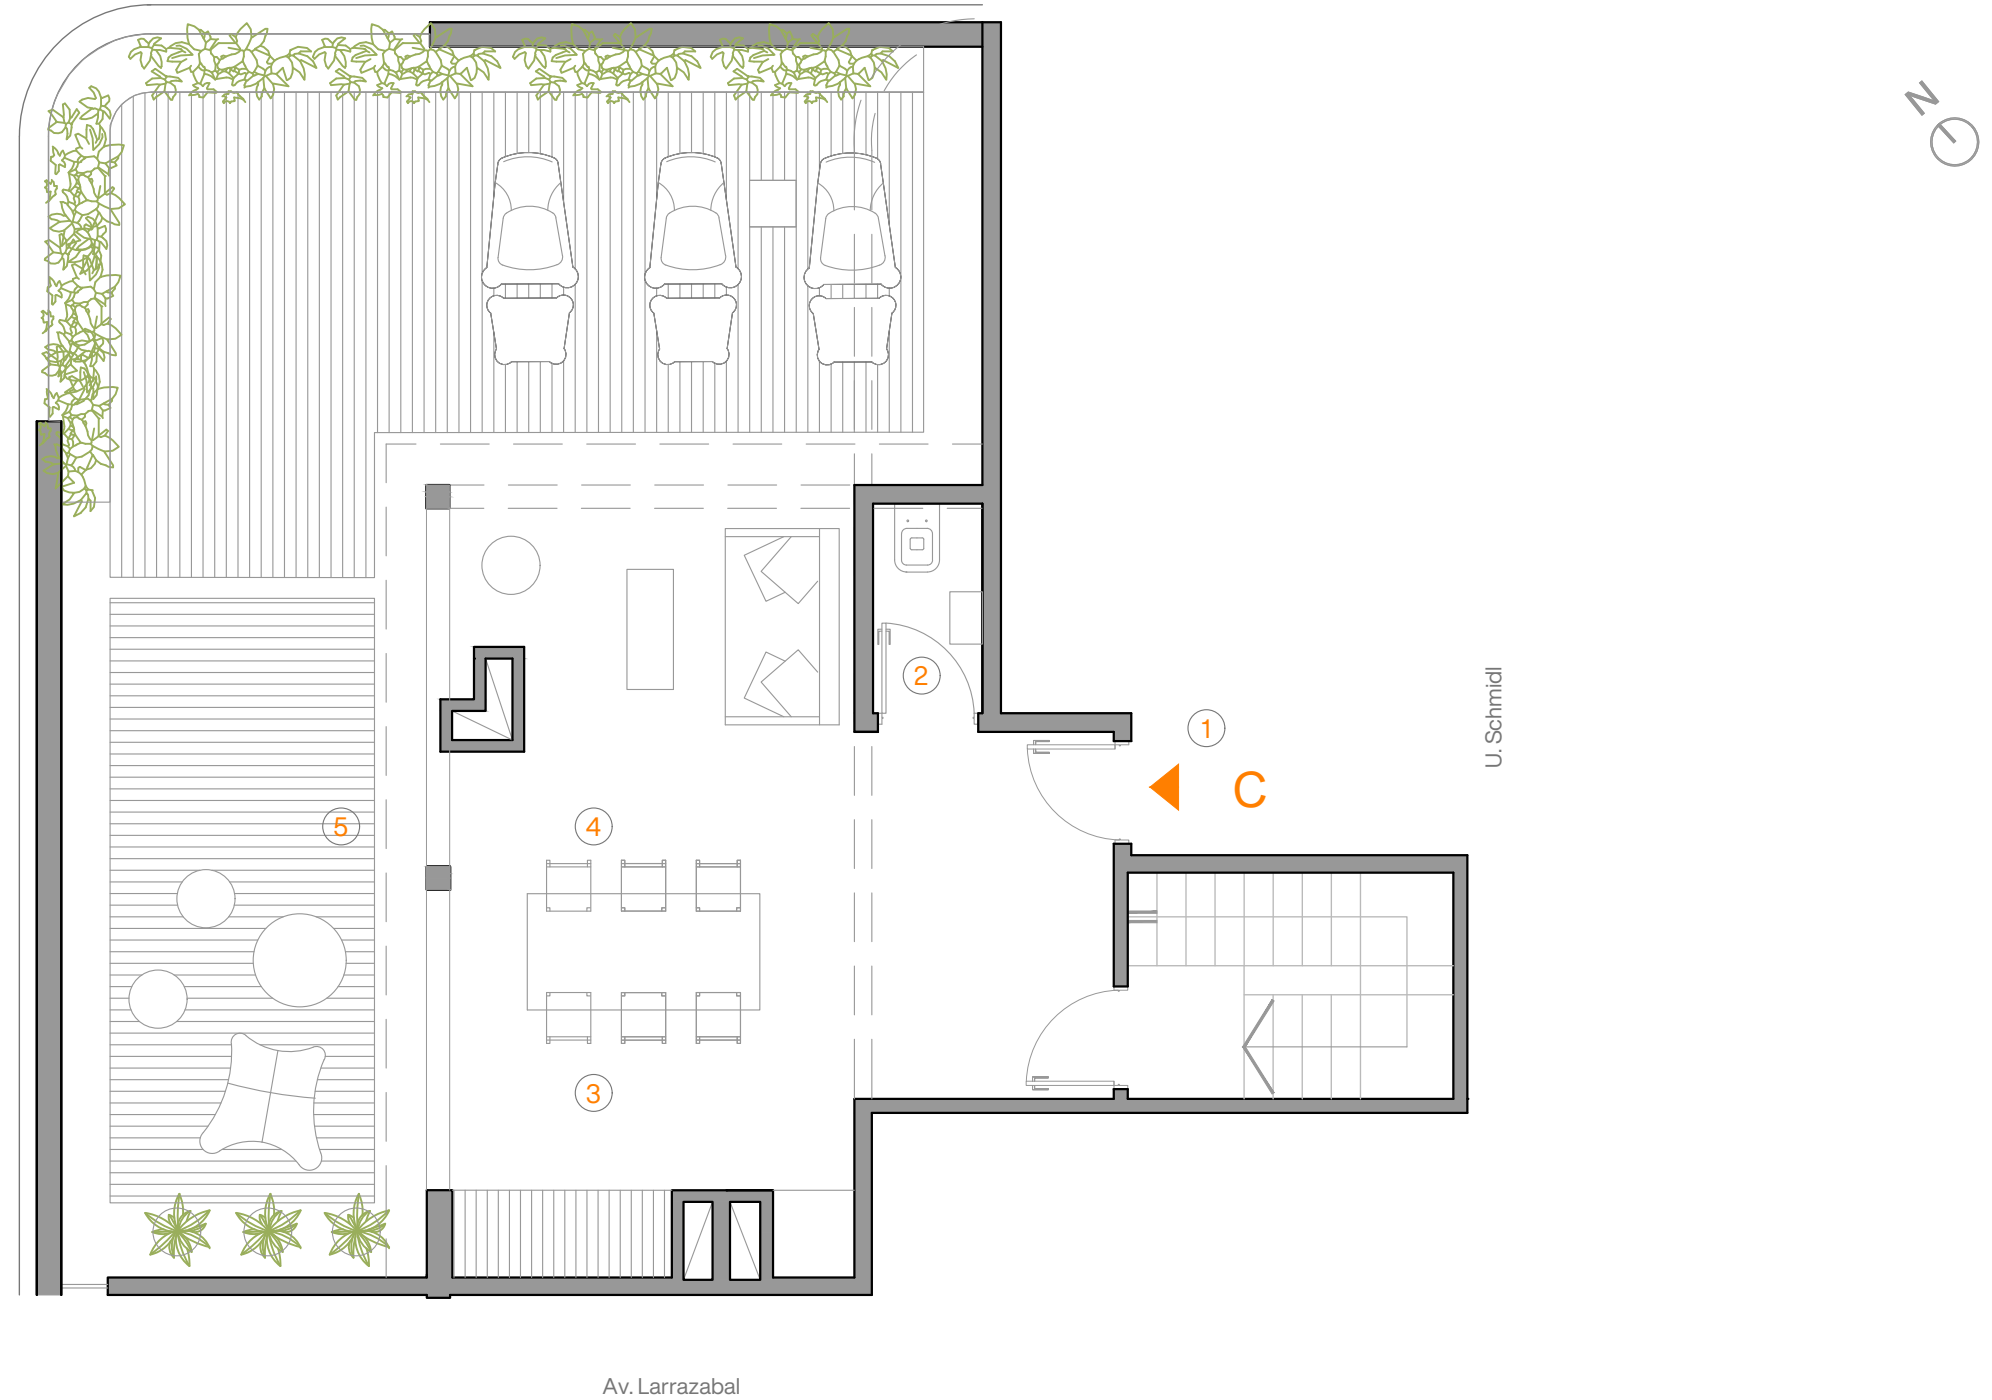

Edificio 1

Edificio 2