


Planta Baja

Referencias

- 1 Accesos principal al complejo
- 2 Acceso vehicular
- 3 Garita de Seguridad
- 4 Escalera de escape
- 5 Cocheras de cortesía
- 6 Plaza central
- 7 Accesos principal de edificios
- 8 Hall
- 9 Accesos de servicio a edificios
- 10 Acceso gimnasio
- 11 Sala de yoga
- 12 Gimnasio
- 13 Acceso depto "A"
- 14 Acceso depto "B"
- 15 Expansión uso exclusivo depto
- 16 Expansiones uso común
- 17 Espejo de agua
- 18 Área de descanso
- 19 Área de estar
- 20 Solarium
- 21 Piscina descubierta
- 22 Piscina cubierta
- 23 Vestuarios
- 24 Sector parrilla
- 25 Sanitario
- 26 Expansión sector parrillas
- 27 Juegos para niños
- 28 Montecargacontenedores
- 29 Residuos
- 30 Estacionamiento
- 31 Acceso Ercilla

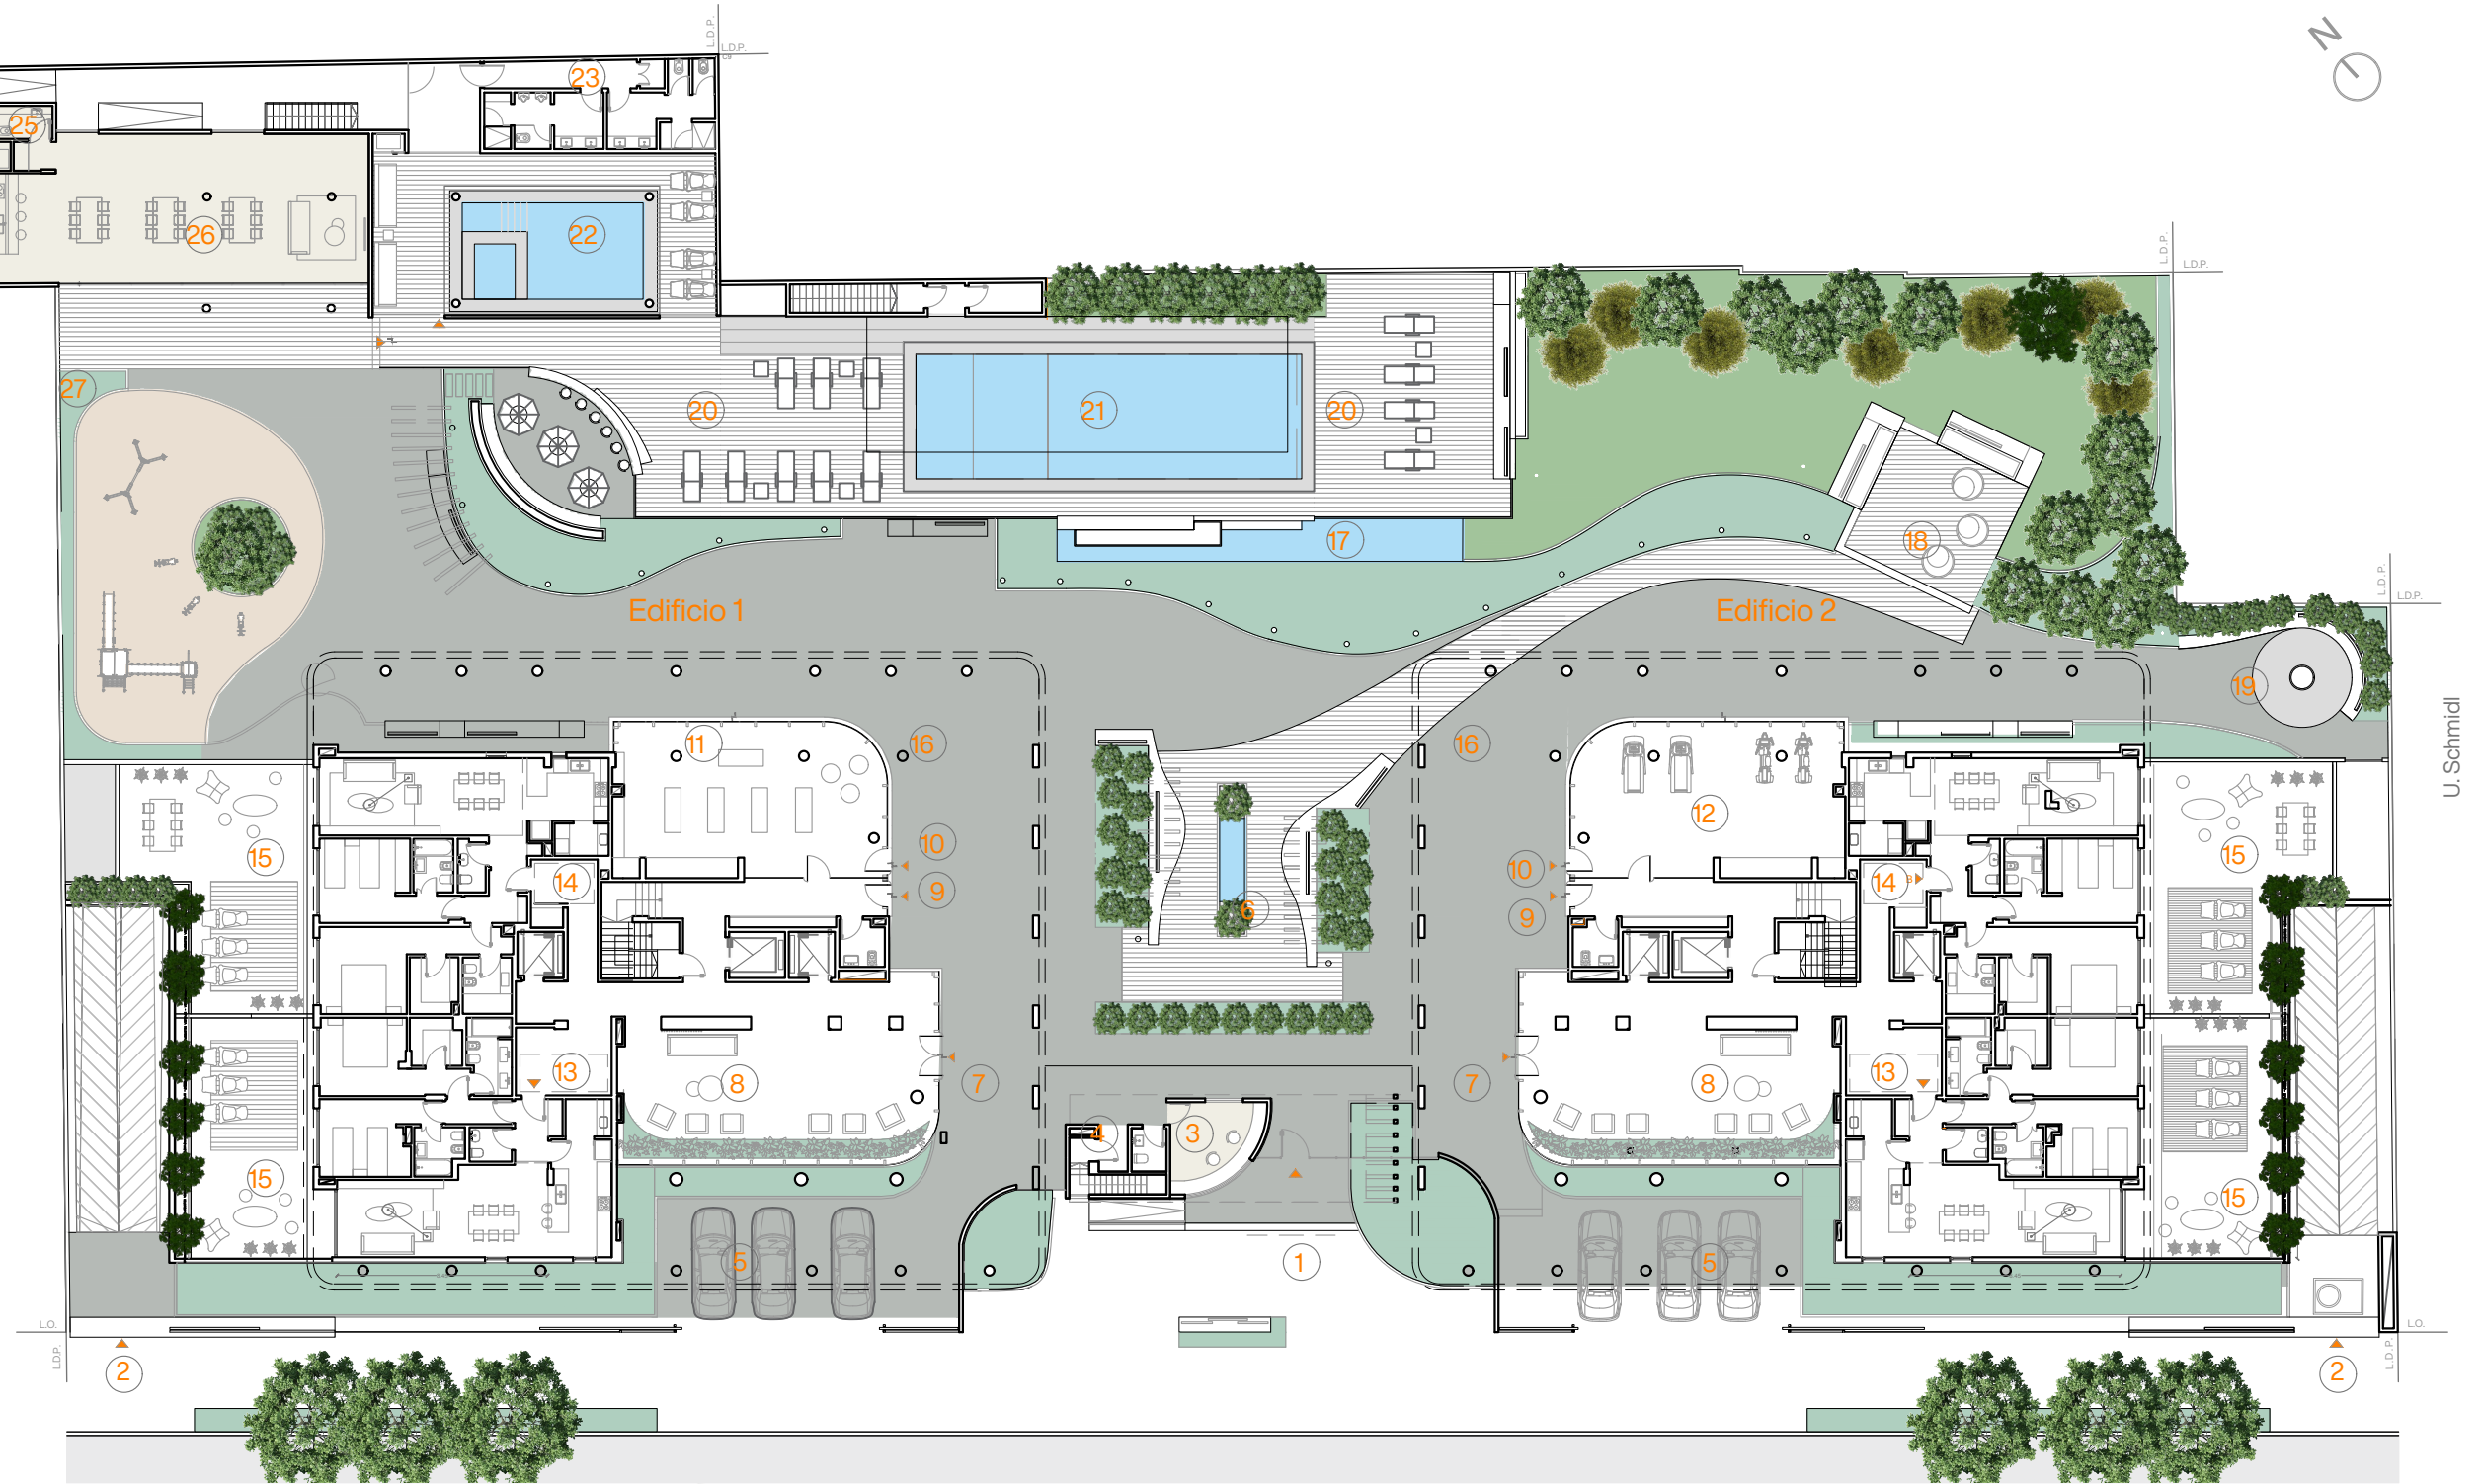

Av, Larrazabal